




Via Italia
Rilievo Fotografico dello stato esistente

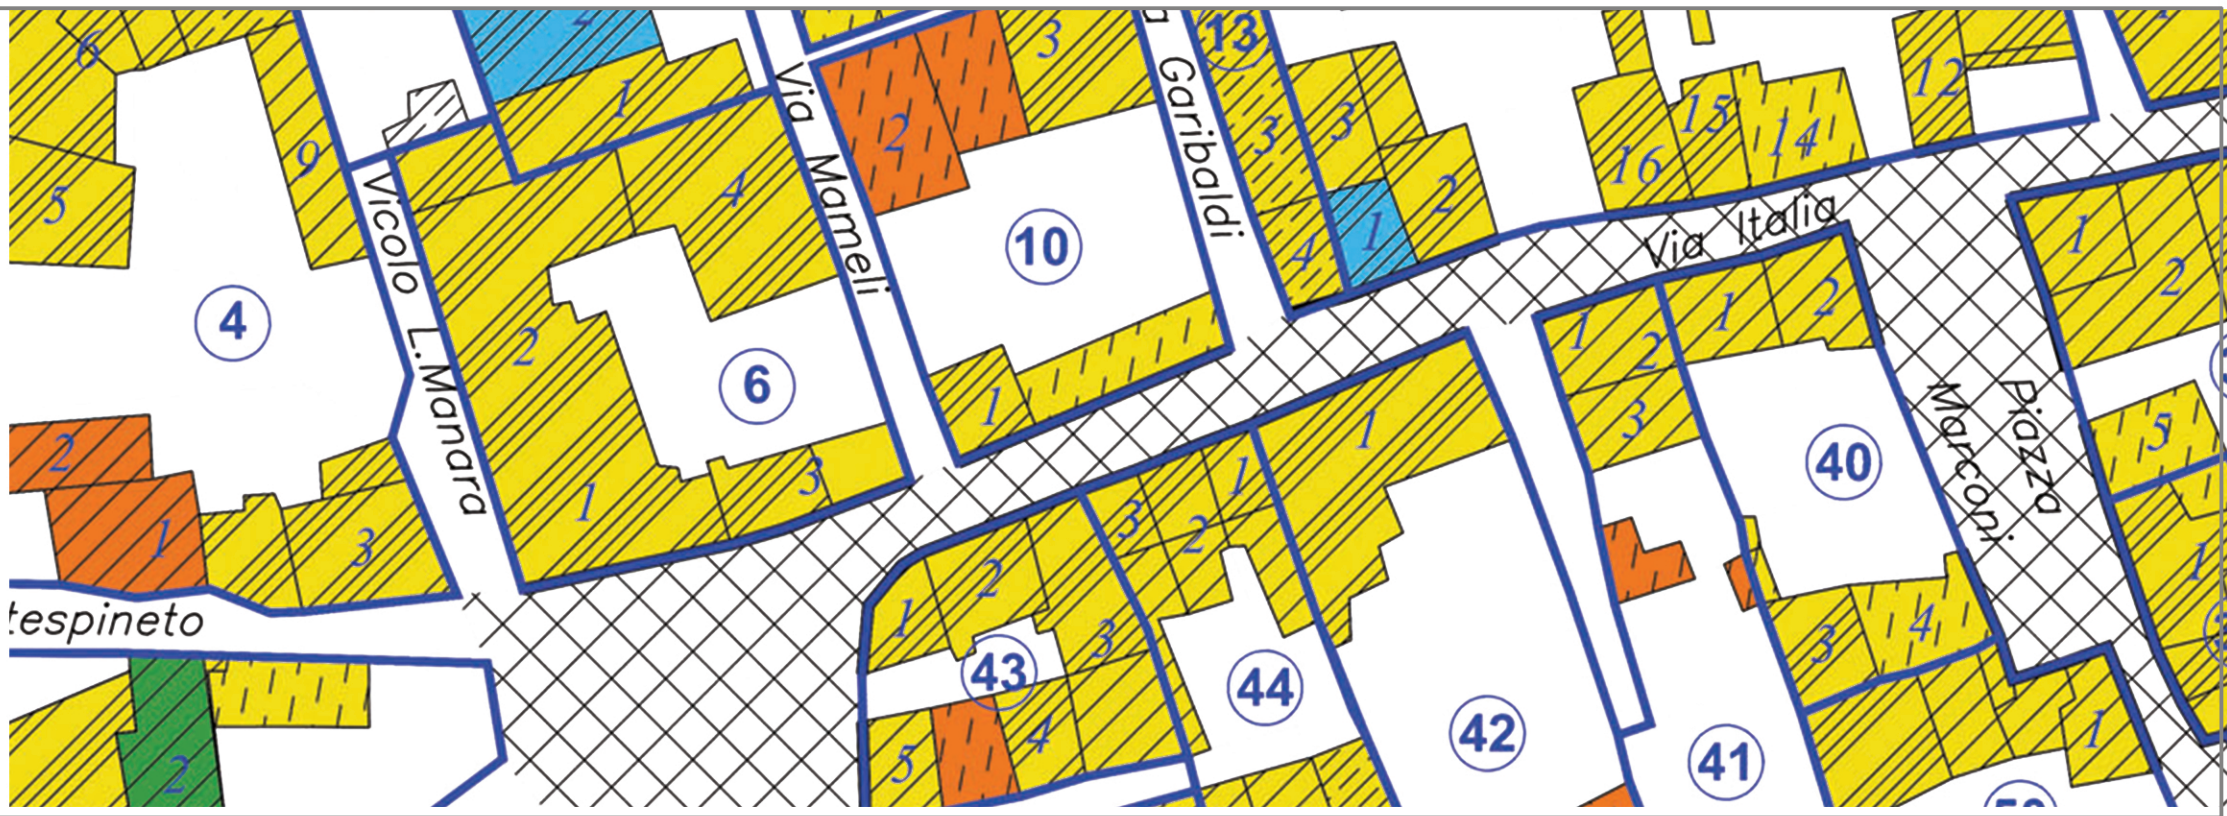

- AV _IMMOBILI DI GRANDE PREGIO ARCHITETTONICO
- A _IMMOBILI DI PREGIO ARCHITETTONICO
- B _IMMOBILI AMBIENTALMENTE CARATTERIZZANTI IL TESSUTO STORICO
- C _IMMOBILI DI TIPO AGRICOLO RURALE
- D _IMMOBILI DI EDILIZIA MINORE PARZIALMENTE COMPROMESSI E IMMOBILI DI NUOVO IMPIANTO IN CONTRASTO CON IL CONTESTO AMBIENTALE.

REGIONE PIEMONTE
COMUNE DI VIGNOLE BORBERA
PROVINCIA DI ALESSANDRIA



PIANO COLORE E DELL'ARREDO URBANO

Oggetto:

ANALISI E RILIEVO
VIA ITALIA

Il Sindaco
Giuseppe Teti

Il Responsabile del Procedimento
Arch. Patrizia Barberis

PROGETTO
Arch. Maria Francesca Pasquale
Vicolo Orti 8, 15060 Borghetto di Borbera (AL)

PLANIMETRIA GENERALE SCALA 1:200 - PROSPETTO SCALA 1:100
TAV. D - 04