



Edificio 1-2
Isolato 3



Edificio 1
Isolato 43

Edificio 5



Edificio 1
Isolato 44

Edificio 2 - 1

Edificio 3

P.zza San Lorenzo




Edificio 3
Isolato 51



Edificio 2




Edificio 1

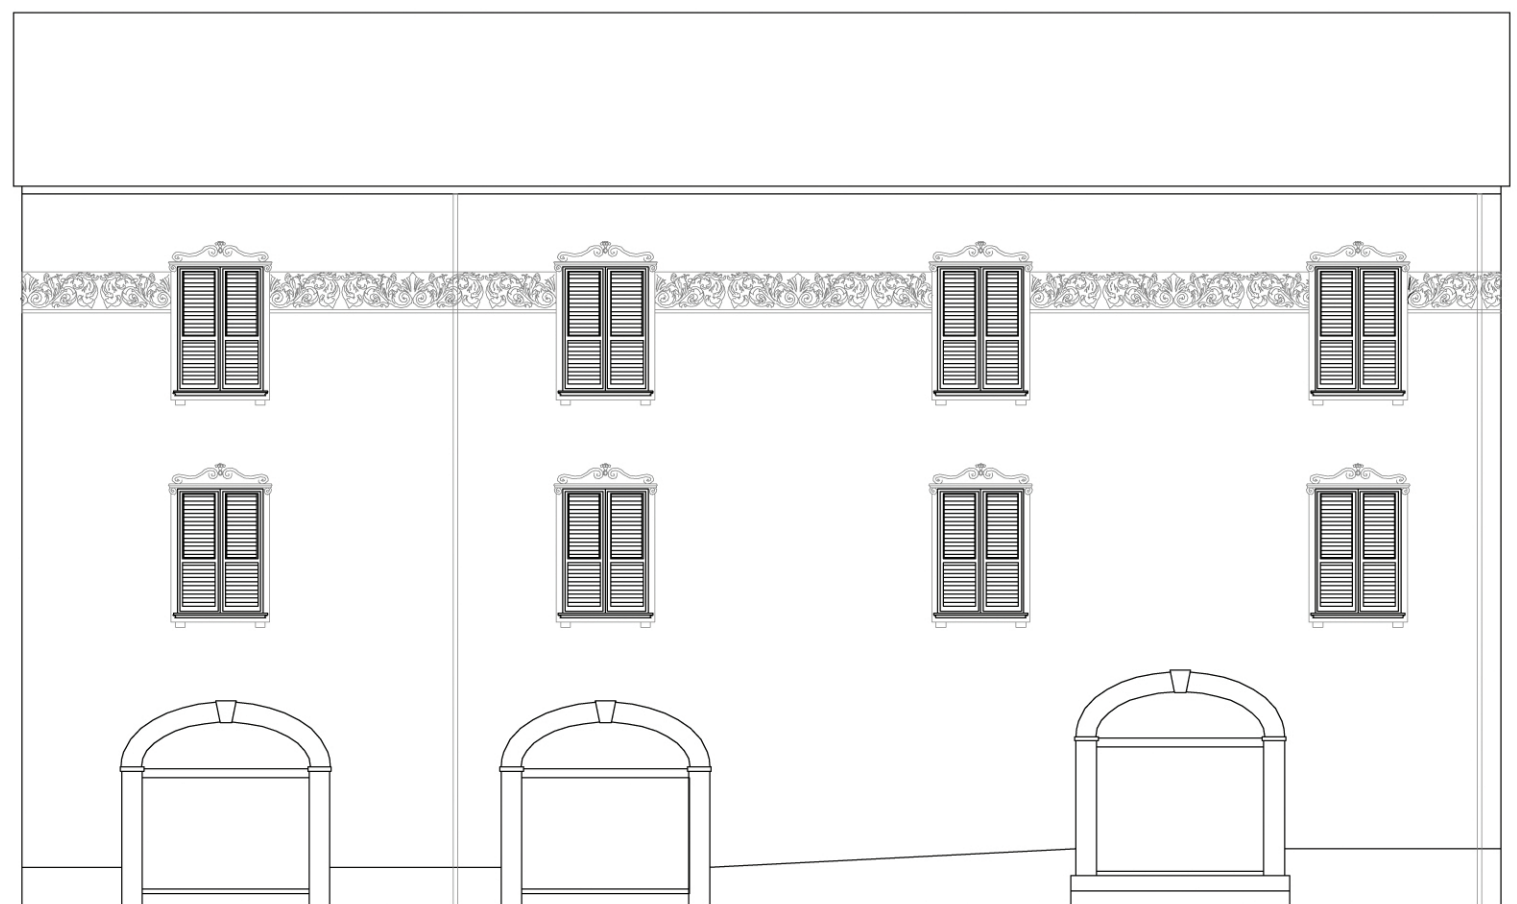

Edificio 1
Isolato 52

Edificio 1

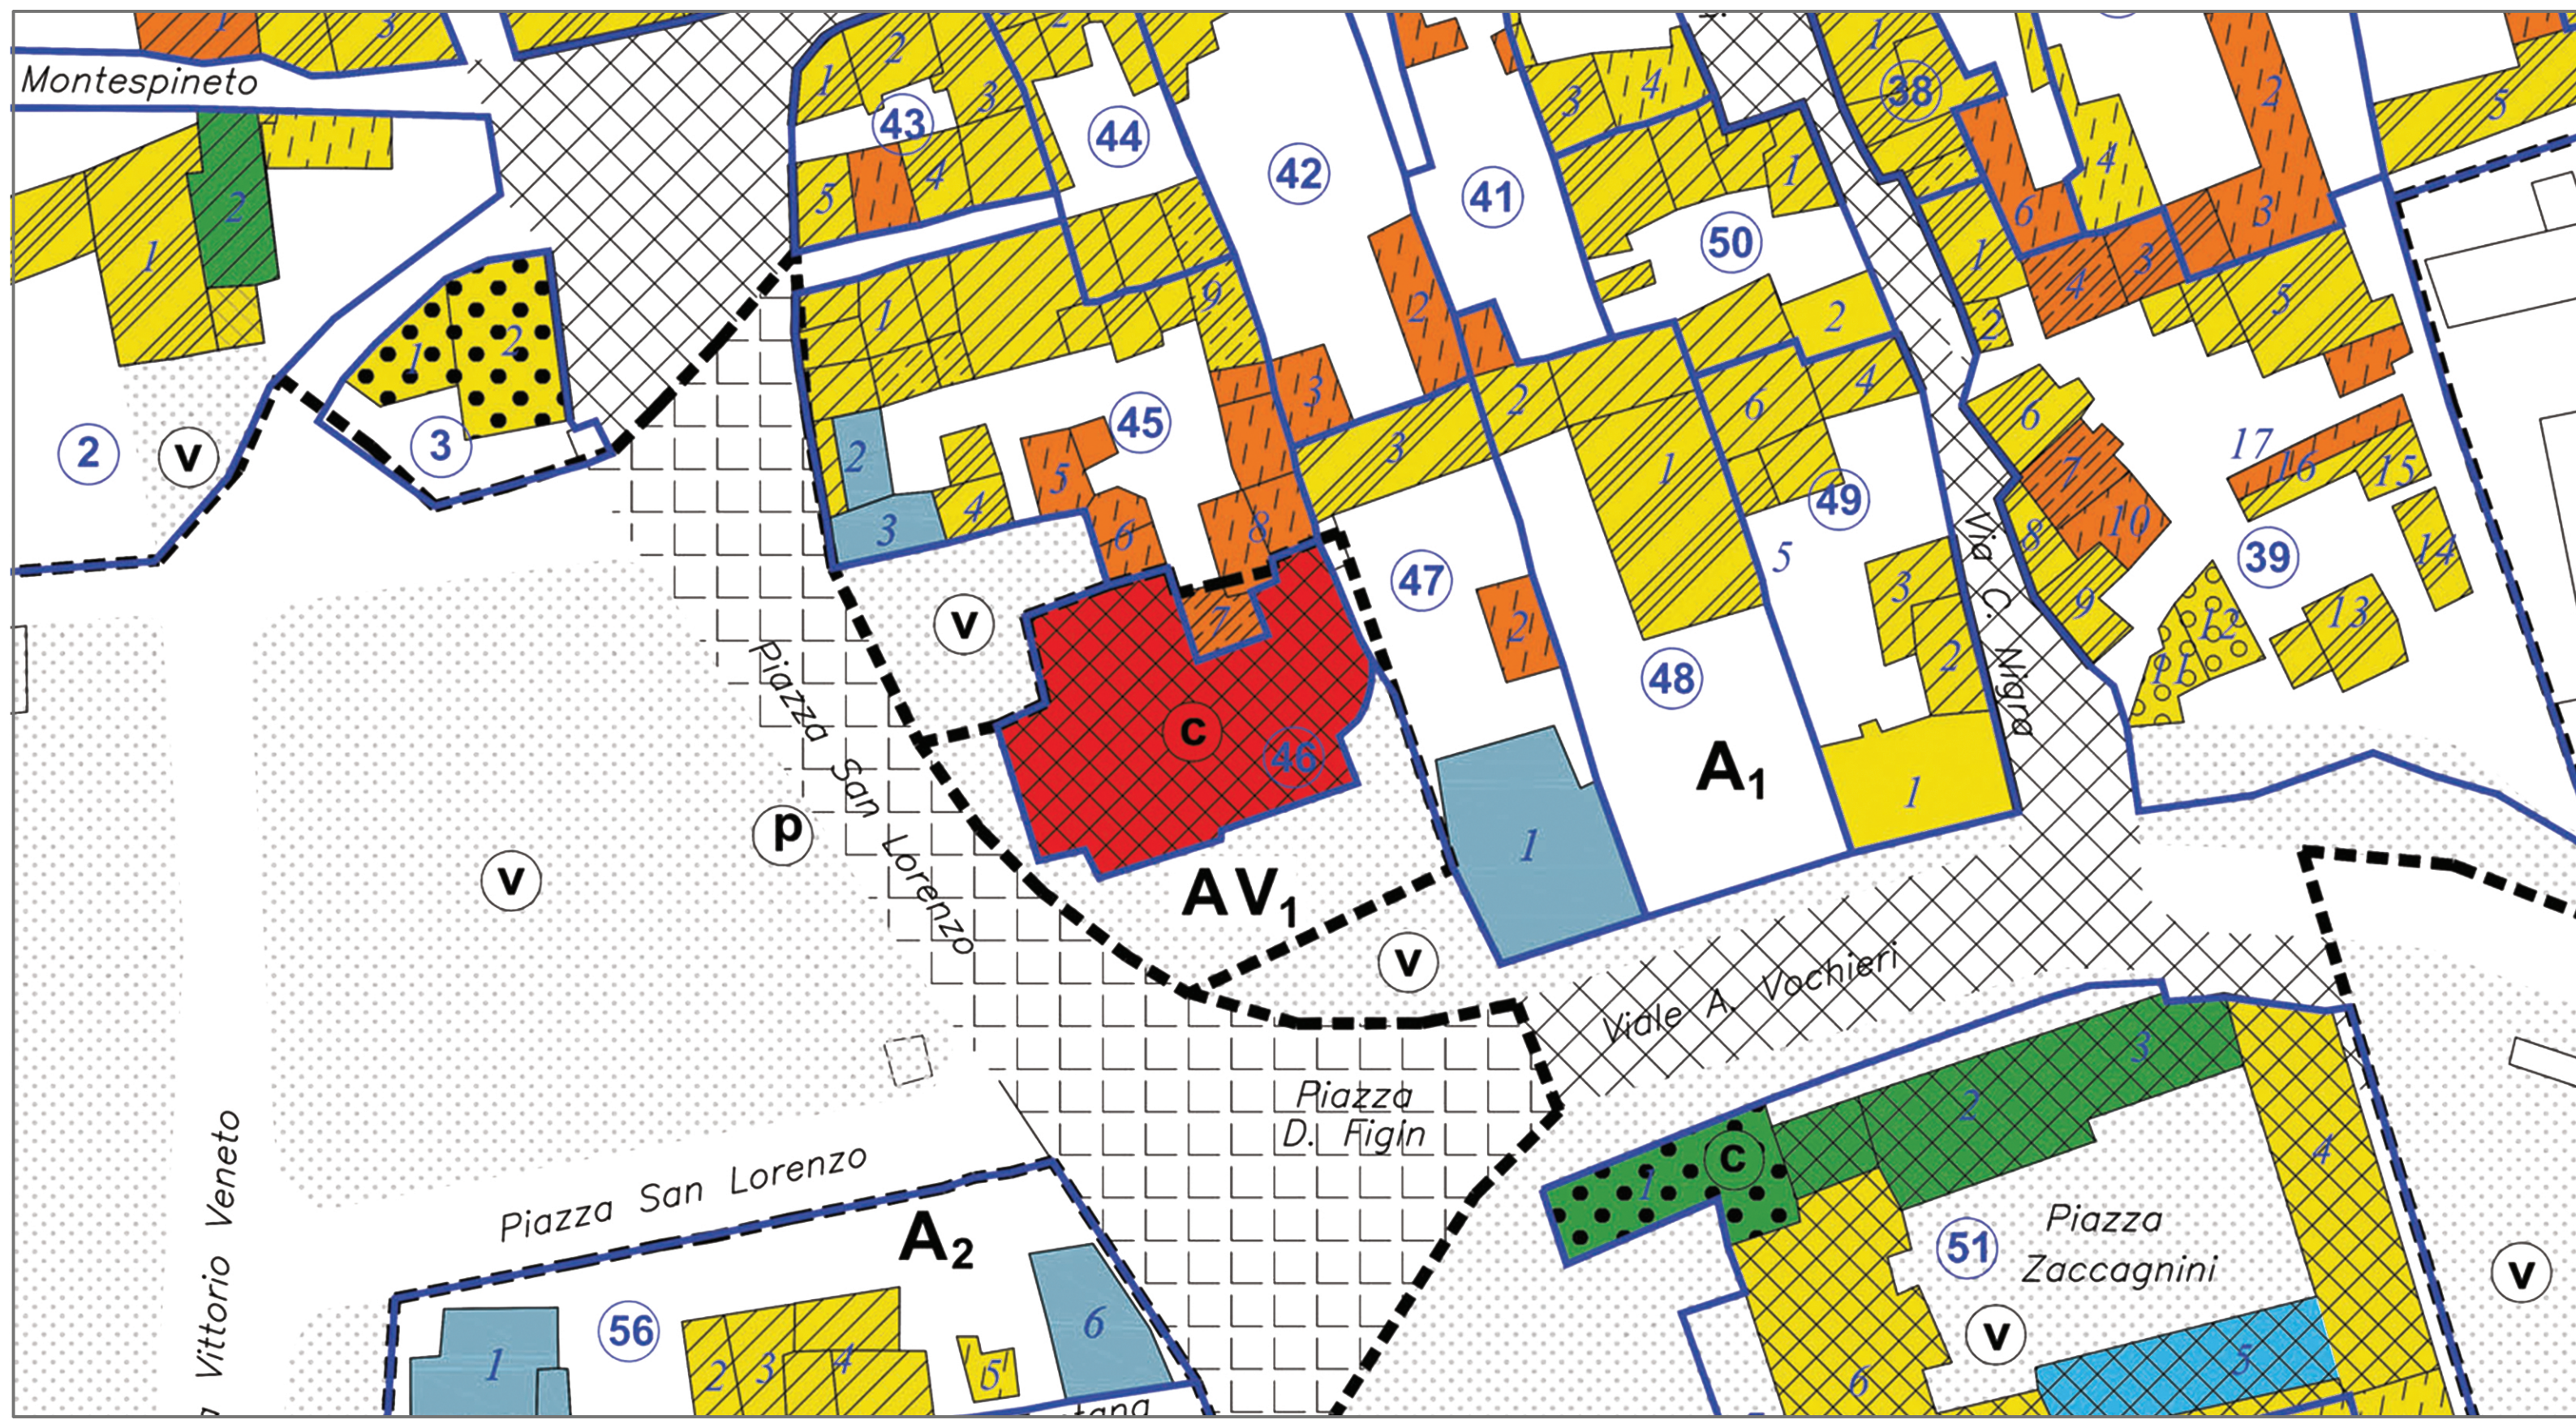

- AV _IMMOBILI DI GRANDE PREGIO ARCHITETTONICO
- A _IMMOBILI DI PREGIO ARCHITETTONICO
- B _IMMOBILI AMBIENTALMENTE CARATTERIZZANTI IL TESSUTO STORICO
- C _IMMOBILI DI TIPO AGRICOLO RURALE
- D _IMMOBILI DI EDILIZIA MINORE PARZIALMENTE COMPROMESSI E IMMOBILI DI NUOVO IMPIANTO IN CONTRASTO CON IL CONTESTO AMBIENTALE.

REGIONE PIEMONTE
COMUNE DI VIGNOLE BORBERA
PROVINCIA DI ALESSANDRIA



PIANO COLORE
E DELL'ARREDO URBANO

Oggetto:

ANALISI E RILIEVO
PIAZZA SAN LORENZO - VIALE VOCHIERI

Il Sindaco
Giuseppe Teti

Il Responsabile del Procedimento
Arch. Patrizia Barberis

PROGETTO
Arch. Maria Francesca Pasquale
Vicolo Orti 8 - 15060 Borghetto di Borbera (AL)

PLANIMETRIA GENERALE SCALA 1:200 - PROSPETTO SCALA 1:100
TAV. D - 06